

# Выкопировка

с топографического плана  
пгт. Краснобродский  
М 1:1 000




# Зарегистрировано

Отдел архитектуры  
и градостроительства

№ 113 "48" 05 201 VI.

ряб.

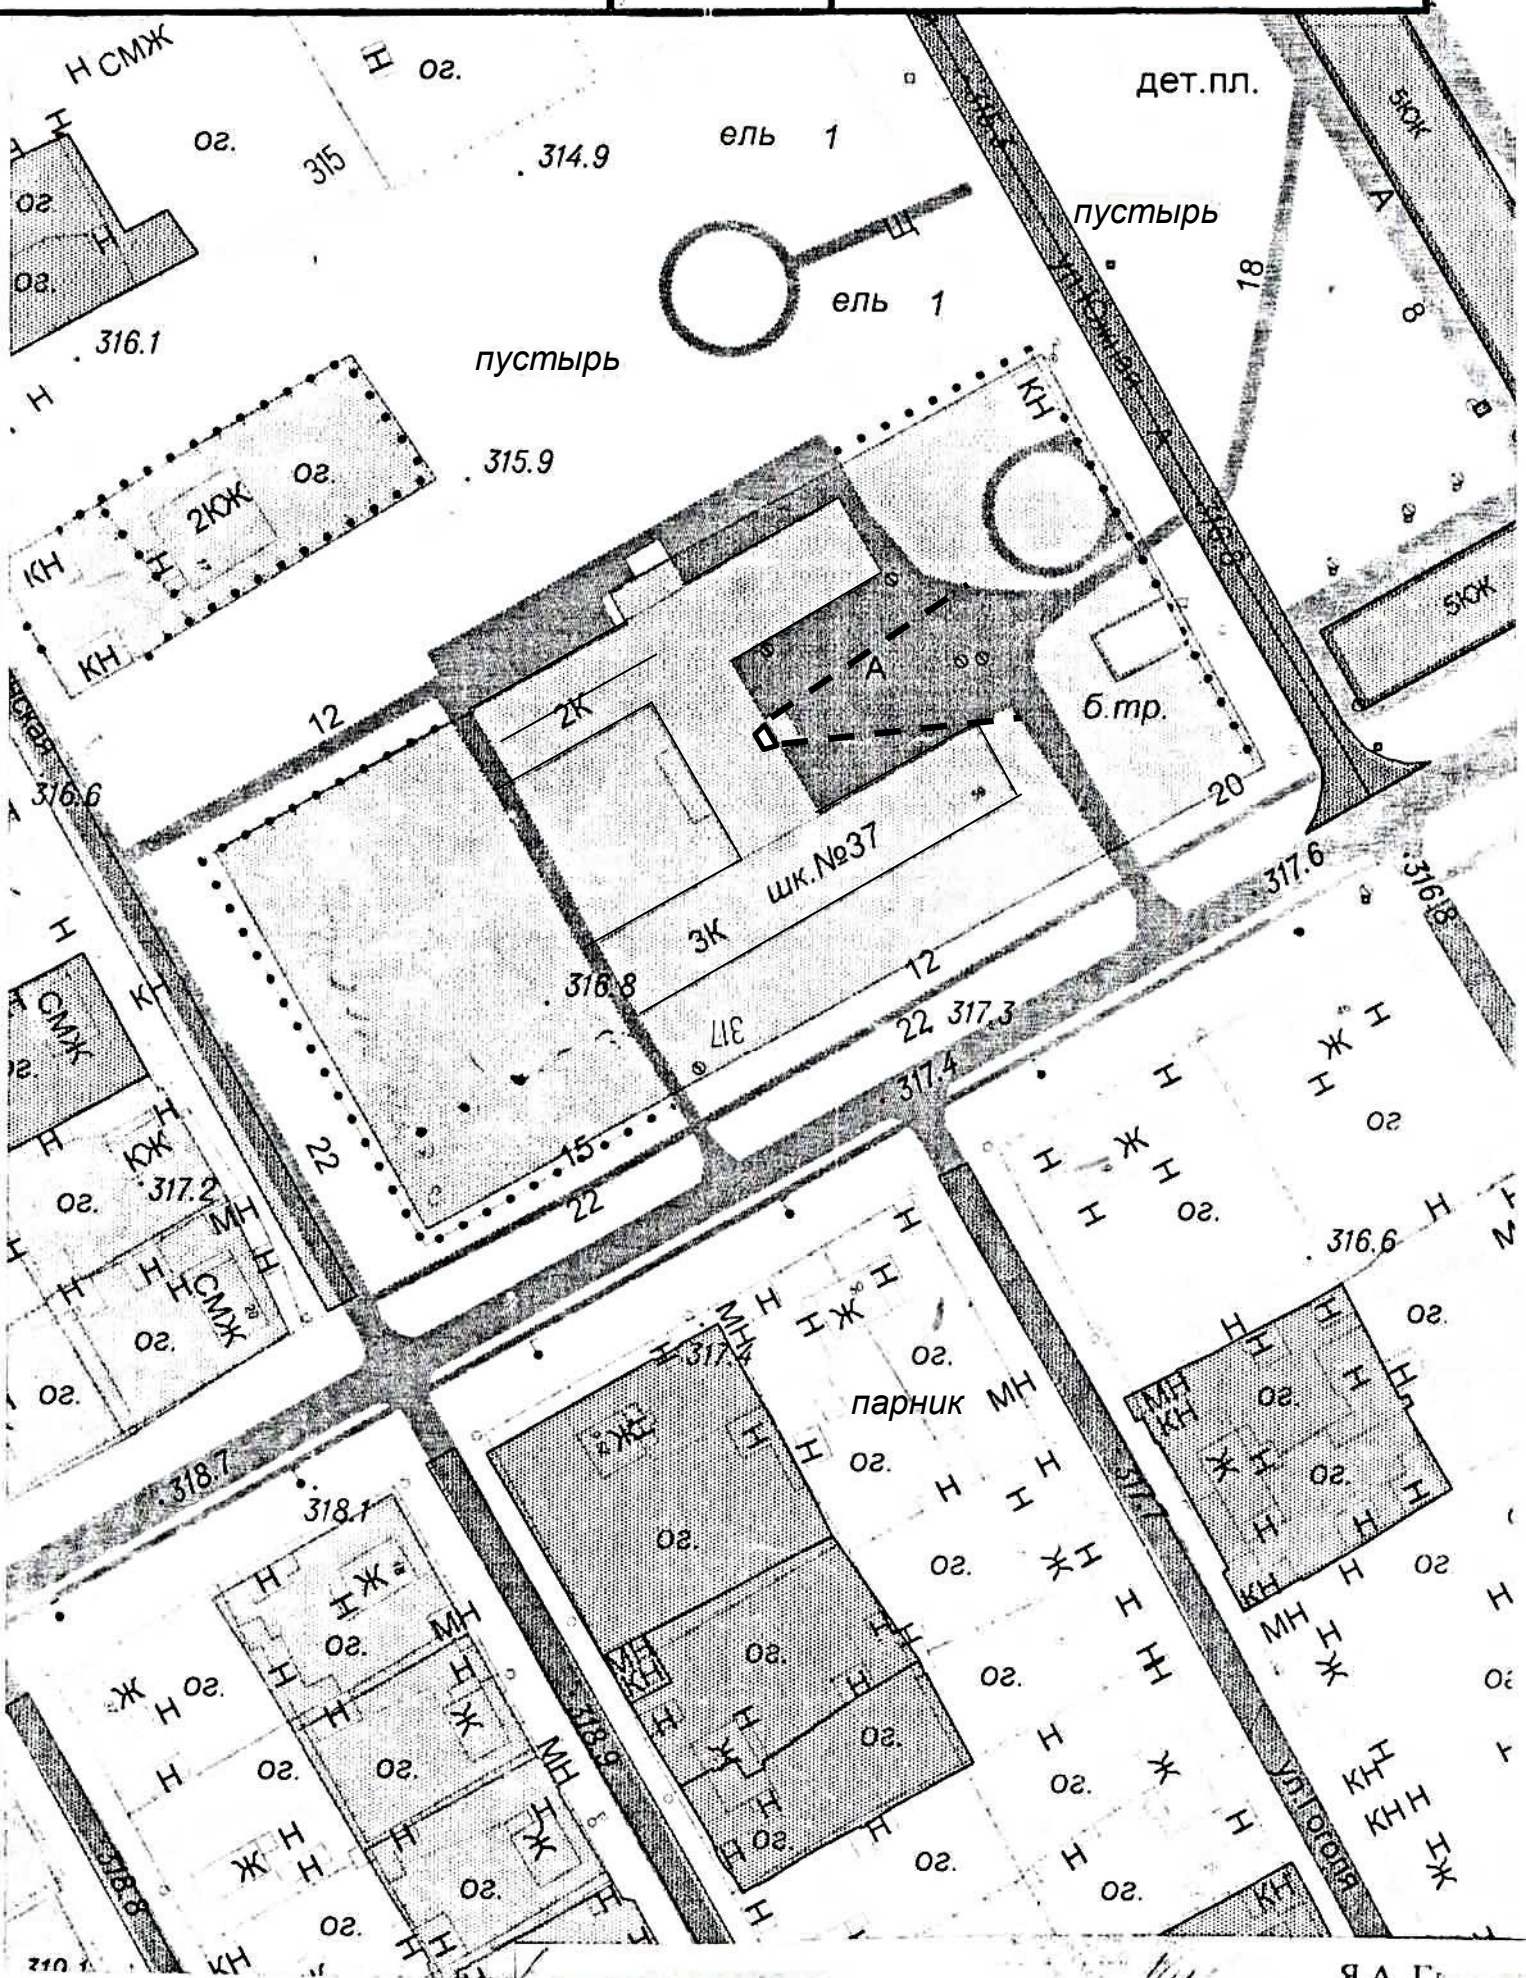

Я.А. Г.

